



Città di Medicina

Comune di Medicina
AREA GESTIONE DEL TERRITORIO
Ufficio Attività Produttive
tel. 051 6979243; fax. 051 6979222
e-mail: attivitaproductive@comune.medicina.bo.it

P.G. n. 17328
Pratica n. 8299/2005
Tit. 10 Cat. 01 Cl. 03
consegna a mano

Medicina, 14/11/2013

**Oggetto: Licenza di agibilità ai sensi dell'art. 80 del Tulpis per locale di pubblico spettacolo –
Magazzino Verde**

IL RESPONSABILE SERVIZI ALLE IMPRESE

- Vista la richiesta presentata in data 15/02/2002 dalla Dott.ssa Bruna Cimatti, nata a Medicina (BO), il 21/05/1951, in qualità di Responsabile V Settore, ora Responsabile P.O. Servizi alla Persona, del Comune di Medicina, C.F. 00421580374, ai fini del rilascio della licenza di agibilità ex art. 80 del Tulpis per la struttura denominata “Magazzino Verde”, sita a Medicina in Via Osservanza n. 84/B, da utilizzare per laboratori e rappresentazioni teatrali – sala proiezioni;
- Vista la relazione tecnica del 09/04/2001 e successiva integrazione del 18/02/2002, rese dall'Ing. Andrea Trombetti, iscritto all'Albo Ingegneri di Bologna al n. 5310/A;
- Visto il certificato di agibilità Reg. n. 45 rilasciato in data 10/11/2005 – prot. gen. N. 13929 del 04/10/2004 – relativo ai locali sopra menzionati;
- Visto che la struttura, ai fini del controllo della prevenzione incendi, è riconducibile all'attività del tipo 65 (Allegato D.P.R. 151/2011) ma essendo prevista una capienza massima di 100 persone contemporaneamente, tra spettatori, artisti, conferenzieri, personale e addetti di sala non necessita di segnalazione certificata di inizio attività ai fini della sicurezza antincendio o adempimenti similari;
- Visto l'articolo 80 del R.D. n. 773/1931 e l'art. 141 del Regolamento di esecuzione R.D. n. 635/1940;
- Visto l'art. 164 del D.Lgs. n. 112/1998;
- Visto l'art. 107 – comma 3 – del D.Lgs. 18/08/2000 n. 267 “Testo unico delle leggi sull'ordinamento degli enti locali”;

CONCEDE

al Comune di Medicina, con sede in Via Libertà n. 103 - C.F. 00421580374, rappresentato dalla Dott.ssa Bruna Cimatti – in qualità di Responsabile P.O. Servizi alla Persona - licenza di agibilità ai sensi dell'art. 80 del Tulpis, da utilizzare per laboratori e rappresentazioni teatrali – sala proiezioni, con una capienza massima di 100 unità presenti contemporaneamente, tra spettatori, artisti, conferenzieri, personale e addetti di sala, nel locale sito a Medicina (BO) in Via Osservanza n. 84/B, denominato “Magazzino Verde”, di cui si allega planimetria che costituisce parte integrante e sostanziale del presente provvedimento.

E' in ogni caso fatto obbligo il rispetto delle seguenti condizioni:

- l'individuazione di un soggetto gestore dell'attività in possesso di adeguate capacità e formazione tecnica, che si faccia carico di tutti gli obblighi connessi all'esercizio dell'attività di pubblico

spettacolo, in particolare la formazione dei lavoratori al piano di emergenza e l'effettuazione delle prove di evacuazione; PER ATTIVITA' DI PUBBLICO SPETTACOLO


- durante l'uso della sala deve essere presente almeno un addetto alla sorveglianza che abbia preventivamente preso esatta e dettagliata cognizione dei luoghi, degli impianti e dei sistemi di sicurezza.

La presente annulla e sostituisce il precedente provvedimento prot. n. 16955/2013, rilasciato in data 07/11/2013 ed ogni altro precedente.

Il Responsabile

Servizi alle Imprese

(Dott.ssa Jessica Forri)

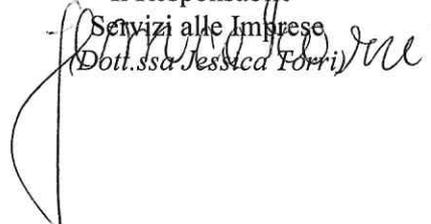

In carta libera ai sensi dell'art. 16 Tab. all.B annessa al DPR 26/10/72 n. 642

TJ/

\\SMED001\Documenti\Direzione Amministrativa\Attività Produttive\Feste\licenza definitiva ex art.80 Tulps Magazzino Verde_14 nov 2013.doc

Comune di Medicina - Via Libertà 103 – 40059 Medicina (BO)

Partita I.V.A. 00508891207 – Cod. Fisc.00421580374; Tel 051 6979111 – Fax 051 6979222


www.comune.medicina.bo.it - urp@comune.medicina.bo.it

Per ricevuta
Bruno Ciuffi
11/11/2013

SI APPROVA LA CORREZIONE
L. Scricolara



PIANTA LABORATORIO TEATRALE STATO DI PROGETTO SCALA 1:100

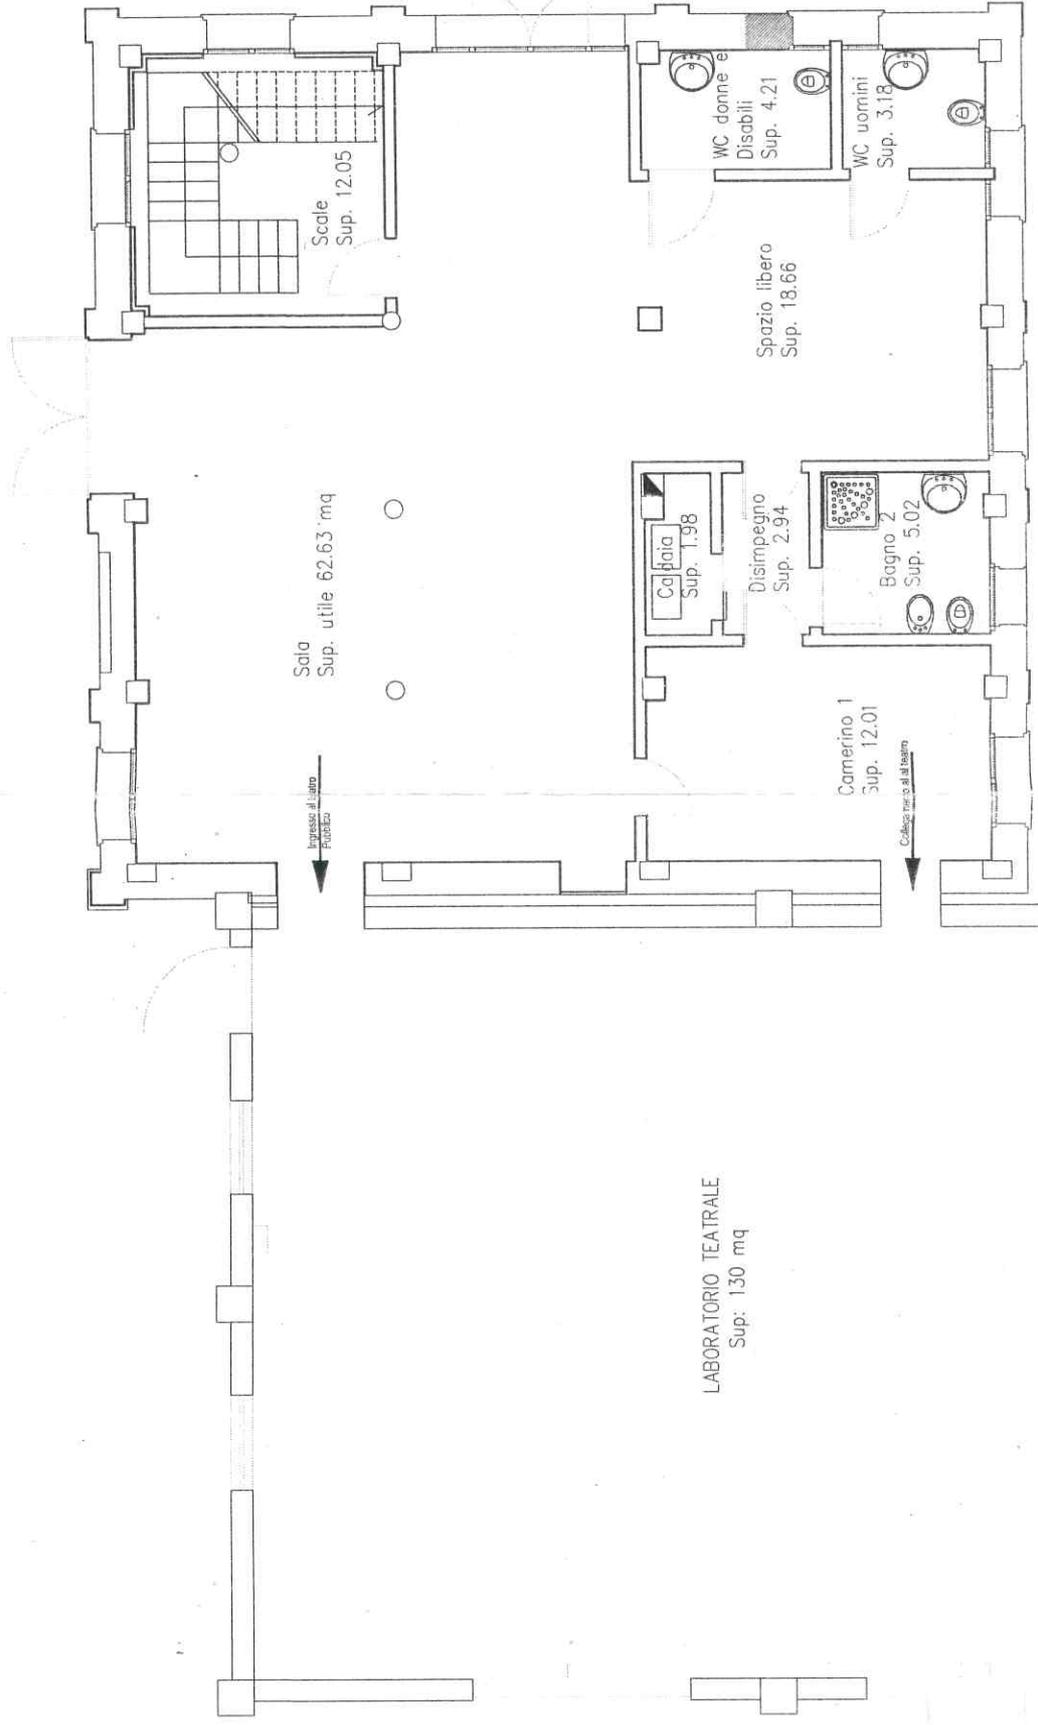

LABORATORIO TEATRALE
Sup: 130 mq