

# PALESTRA "E.MARTELLI"

Agenzia delle Entrate  
CATASTO FABBRICATI  
Ufficio Provinciale di  
Bologna

Dichiarazione protocollo n. BO0041606 del 03/04/2019

Planimetria di u.i.u. in Comune di Medicina

Via Cesare Battisti

civ. 63

Identificativi Catastali:

Sezione:

Foglio: 180

Particella: 43

Subalterno: 24

Compilata da:

Mazzacurati Milena

Iscritto all'albo:  
Architetti

Prov. Bologna


N. 3333

Scheda n. 6

Scala 1:200

PIANO TERRA

palestra ginnastica artistica

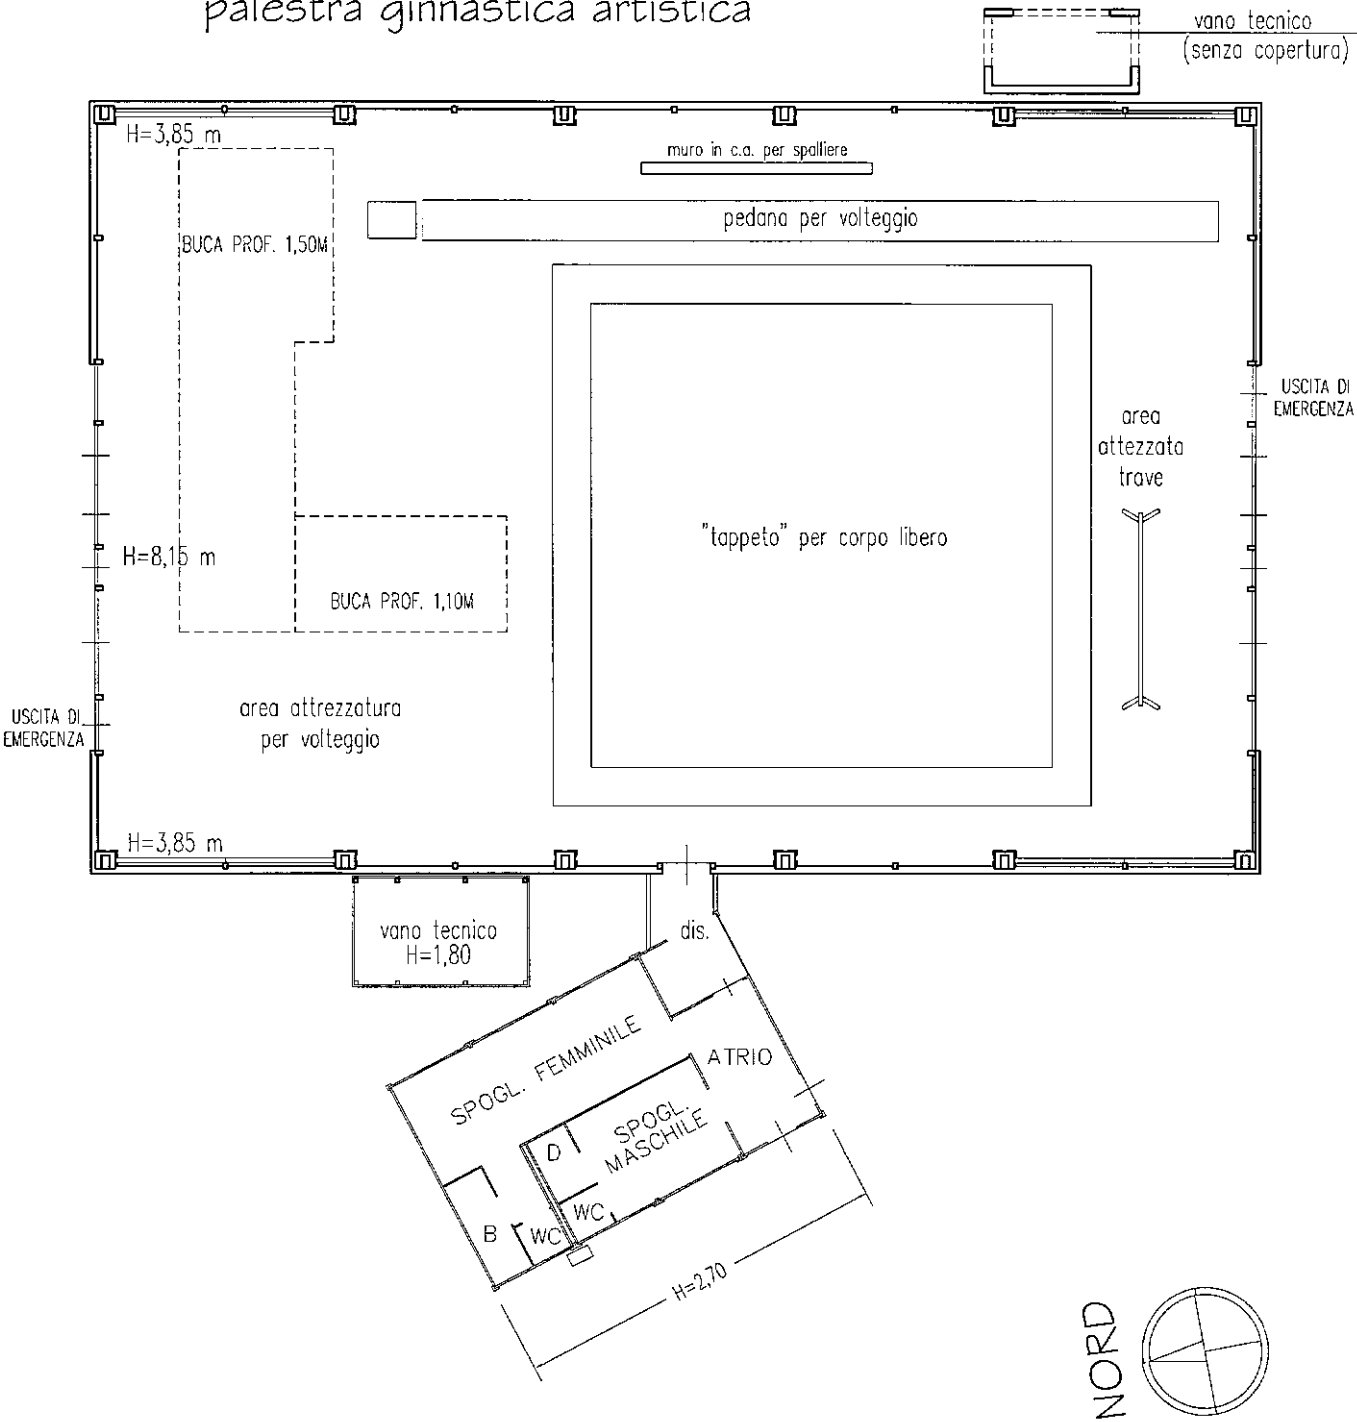

Ultima planimetria in atti

**Agenzia delle Entrate**  
**CATASTO FABBRICATI**  
**Ufficio Provinciale di**  
**Bologna**

Dichiarazione protocollo n. BO0041606 del 03/04/2019

Planimetria di u.i.u. in Comune di Medicina

Via Cesare Battisti

civ. 63

Identificativi Catastali:

Sezione:

Foglio: 180

Particella: 43

Subalterno: 24

Compilata da:

Mazzacurati Milena

Iscritto all'albo:  
Architetti

Prov. Bologna



N. 3333

Scheda n. 7

Scala 1:200

# PIANO PRIMO

Copertura palestra ginnastica artistica

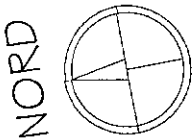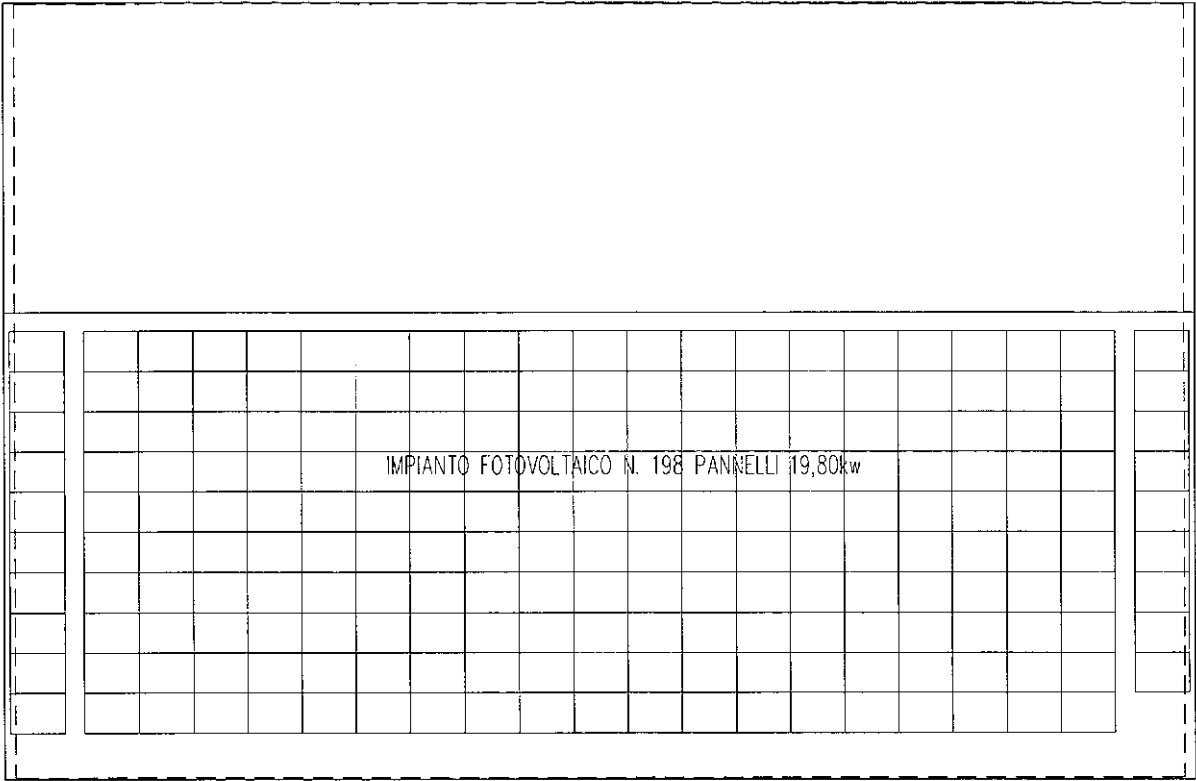

Ultima planimetria in atti