PALESTRA "E. VANNINI"

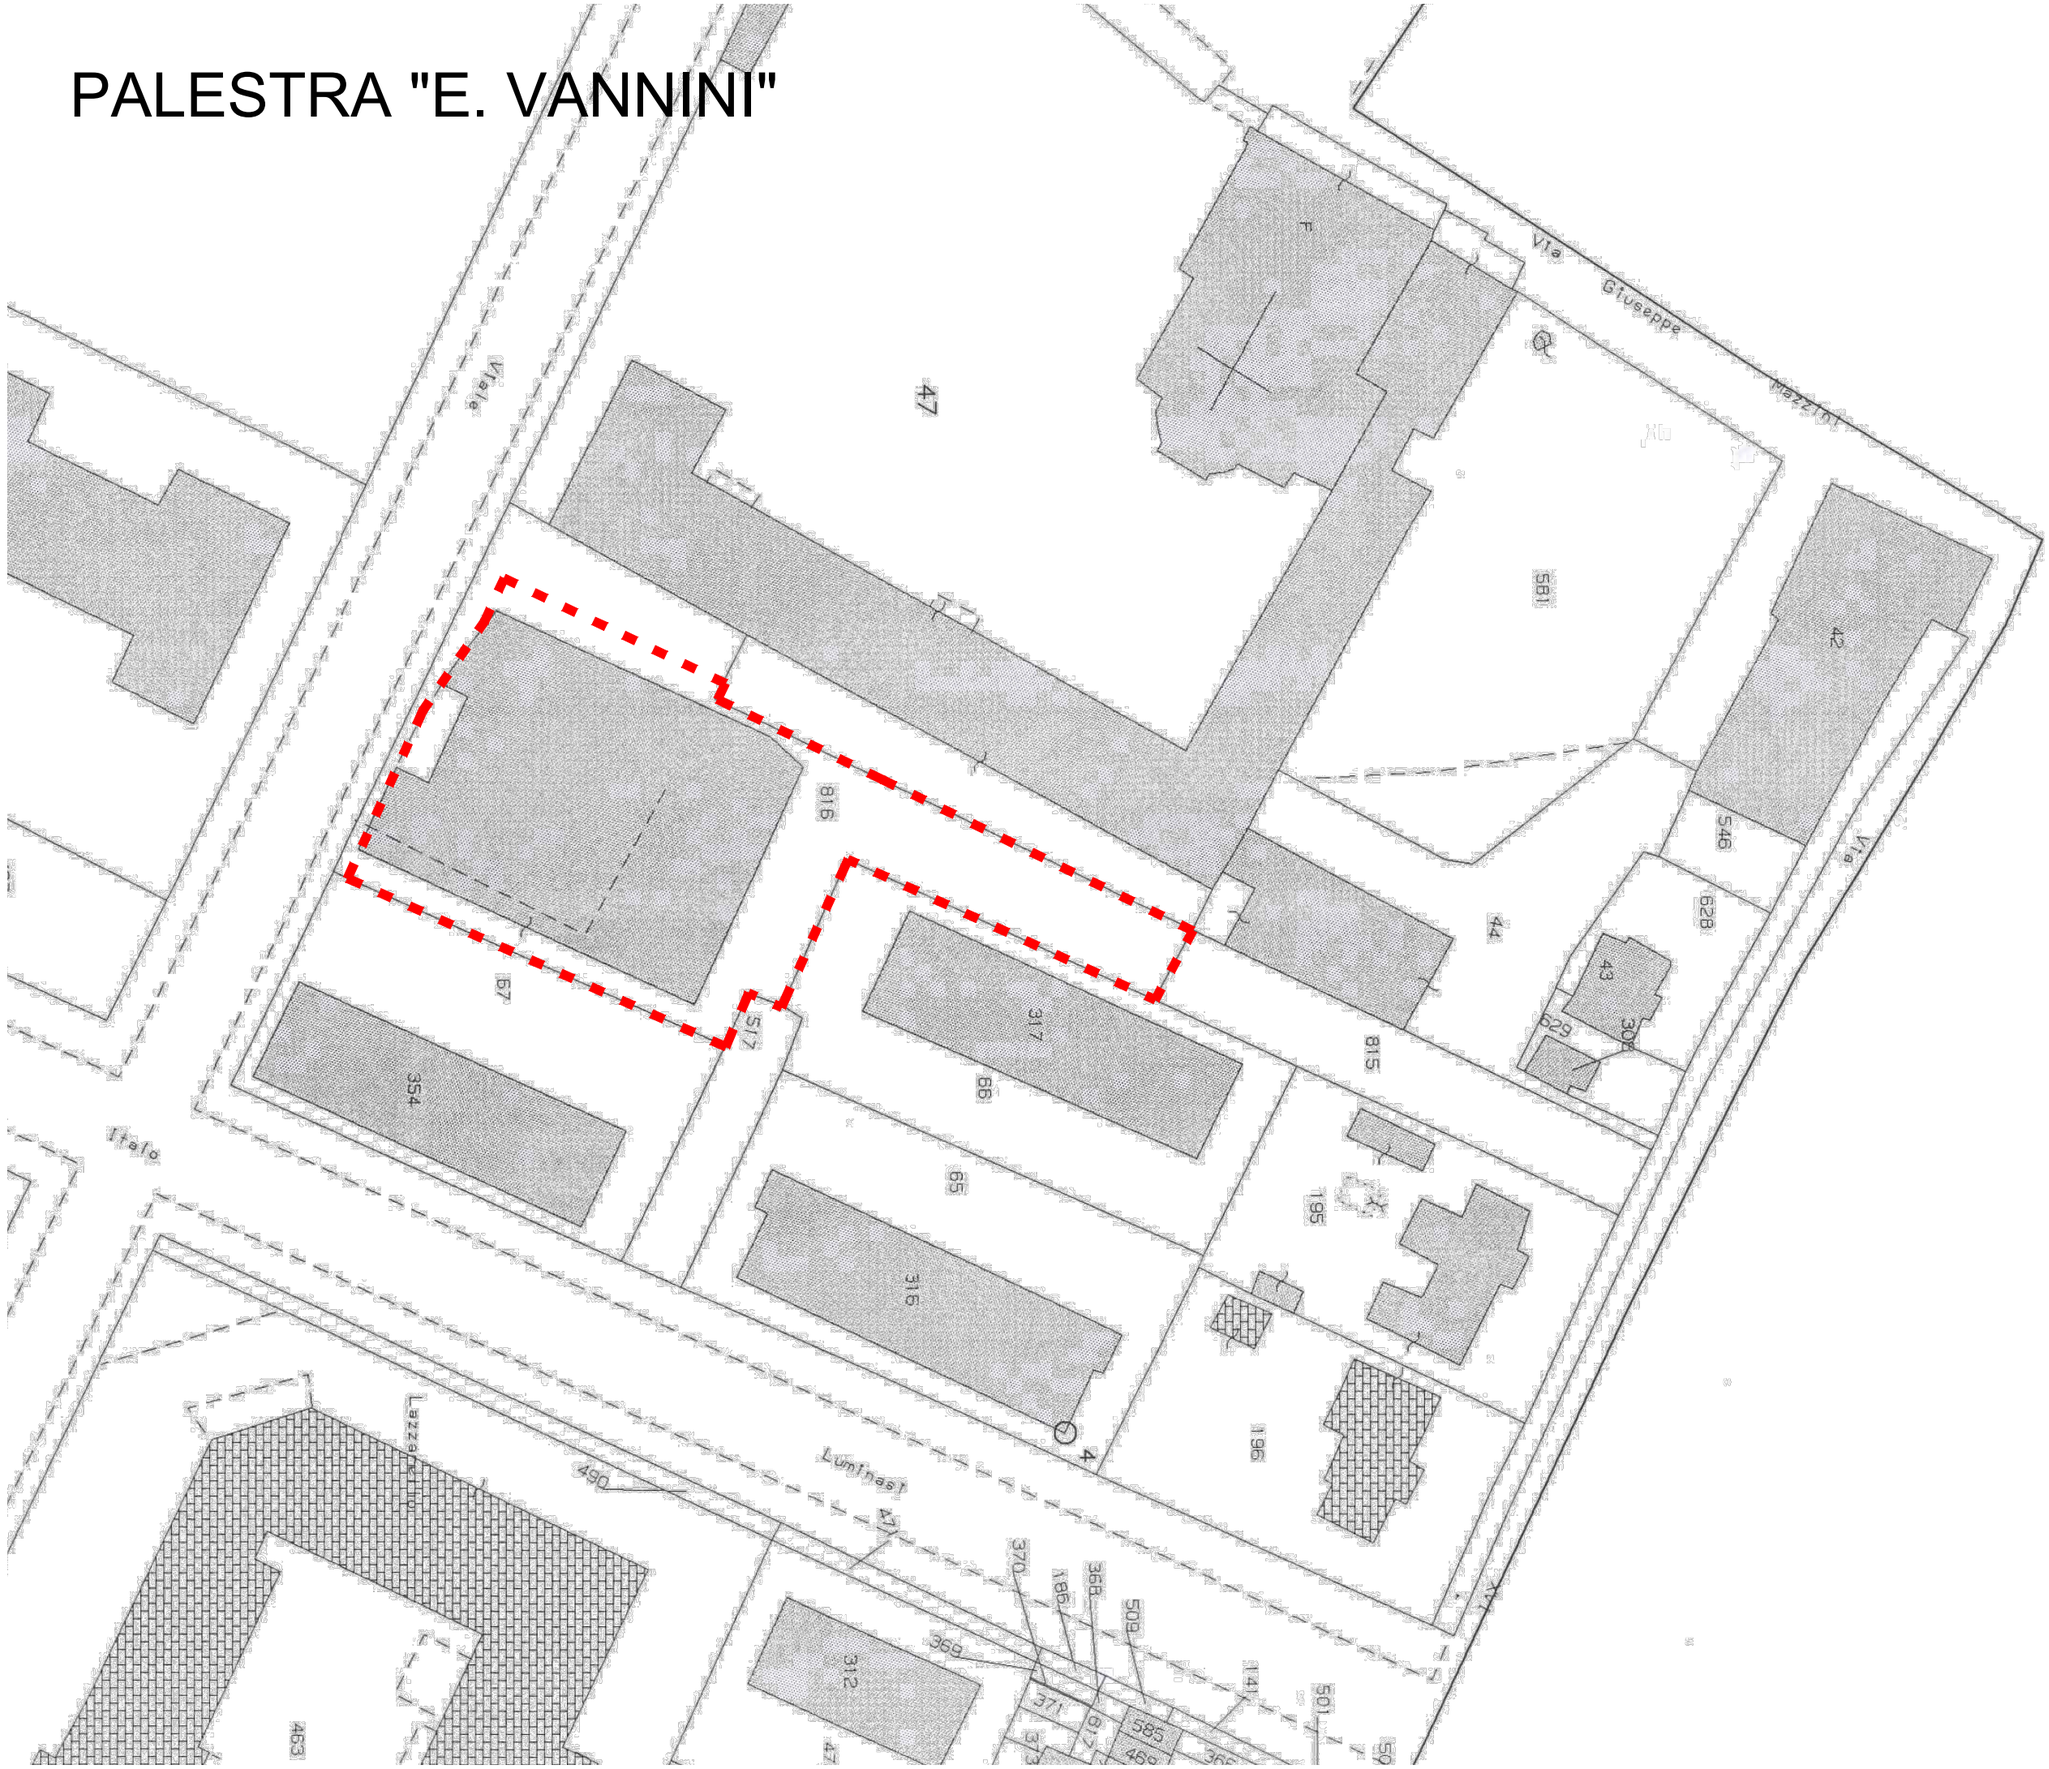

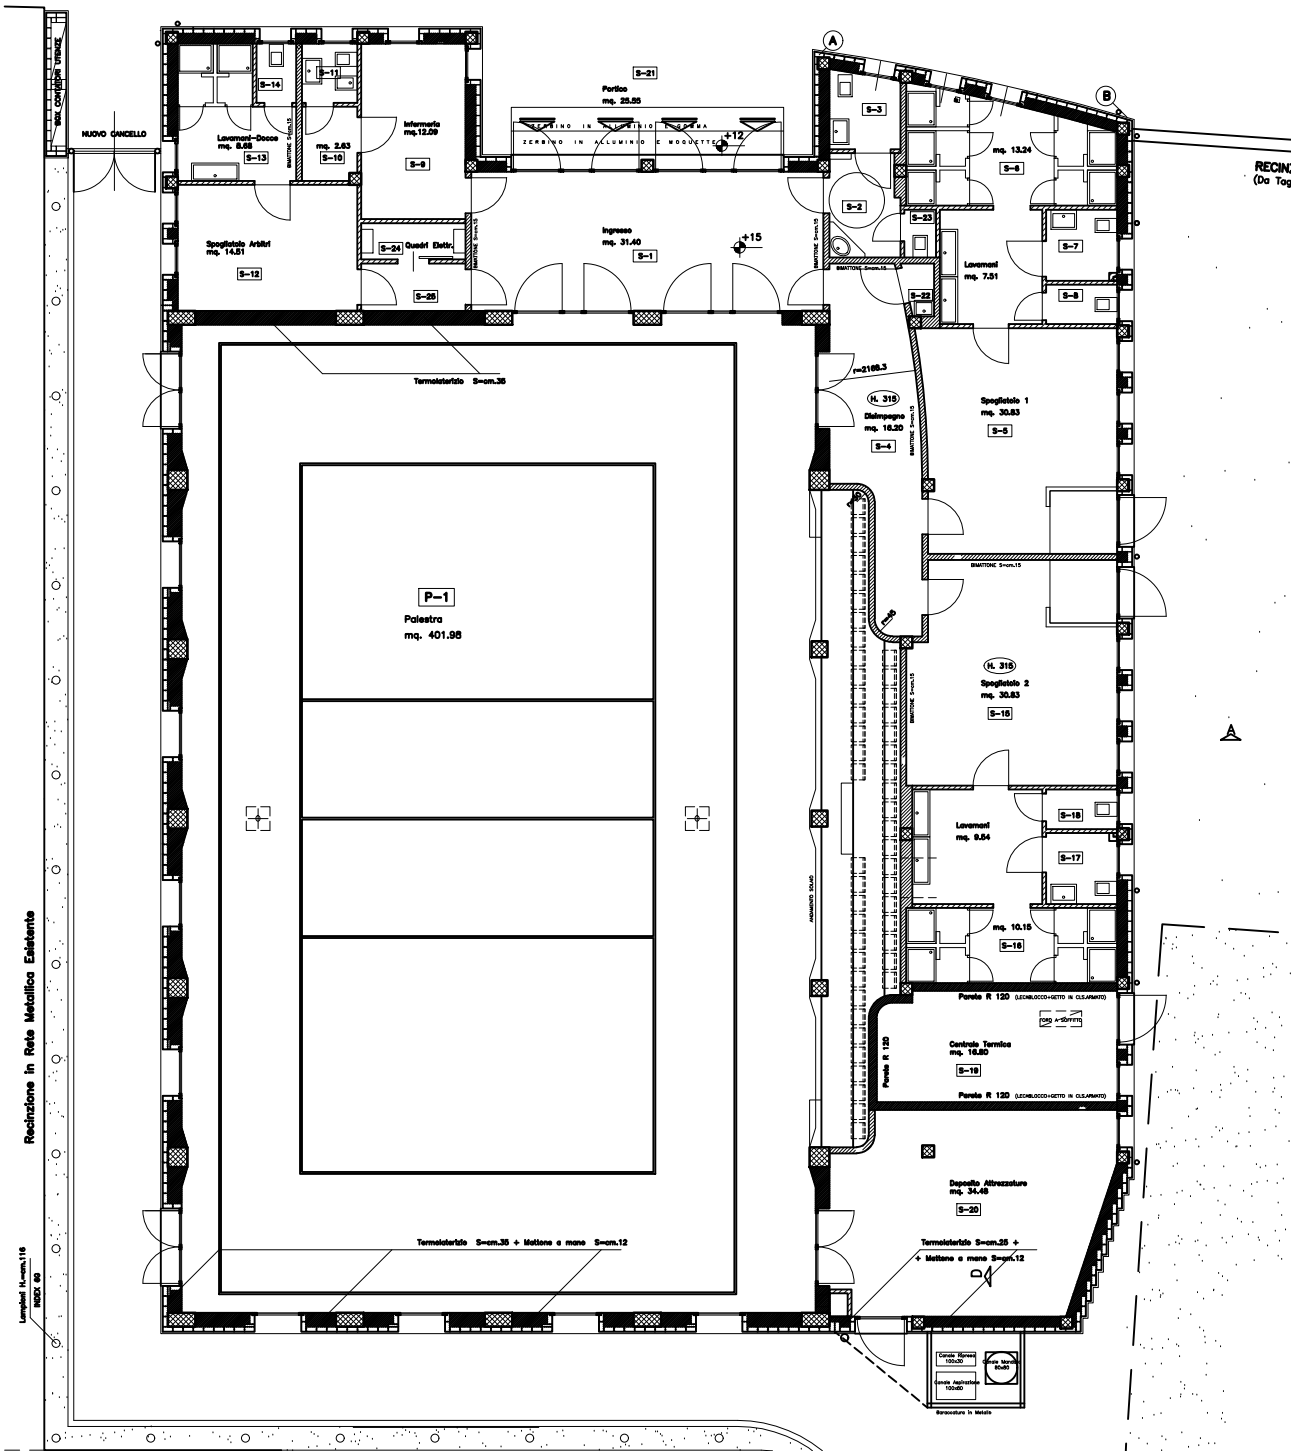
NUOVO CANCELLO
S-14
S-11
S-13
Lavamani-Docce
mq. 8.68
S-10
mq. 2.63
Infermeria
mq.12.09
S-9
S-21
Portico
mq. 25.55
ZERBINO IN ALLUMINIO E GOMMA
ZERBINO IN ALLUMINIO E MOQUETTE
+12
Spogliatoio Arbitri
mq. 14.51
S-12
S-24
Quadri Elettr.
S-25
Ingresso
mq. 31.40
S-1
+15
S-3
S-2
S-23
S-22
mq. 13.24
S-6
S-7
Lavamani
mq. 7.51
S-8
Termoisolatrato S=cm.35
P-1
Palestra
mq. 401.98
Termoisolatrato S=cm.35 + Mattone a mano S=cm.12
H. 315
Disimpegno
mq. 16.30
S-4
Spogliatoio 1
mq. 30.83
S-5
H. 315
Spogliatoio 2
mq. 30.83
S-15
Lavamani
mq. 9.54
S-18
S-17
mq. 10.15
S-16
Parete R 120 (LEGHELOCCO+GETTO IN CLS.ARMATO)
Centrale Termica
mq. 16.80
S-19
Parete R 120 (LEGHELOCCO+GETTO IN CLS.ARMATO)
Deposito Attrezzature
mq. 34.48
S-20
Termoisolatrato S=cm.25 +
+ Mattone a mano S=cm.12
Canale Scarico 100x50
Canale Aspirazione 100x50
Canale Mandata 80x50
Scarocatura in Metalo
Recinzione in Rete Metallica Esistente
Lampioni H.=cm.116
INOX 60