


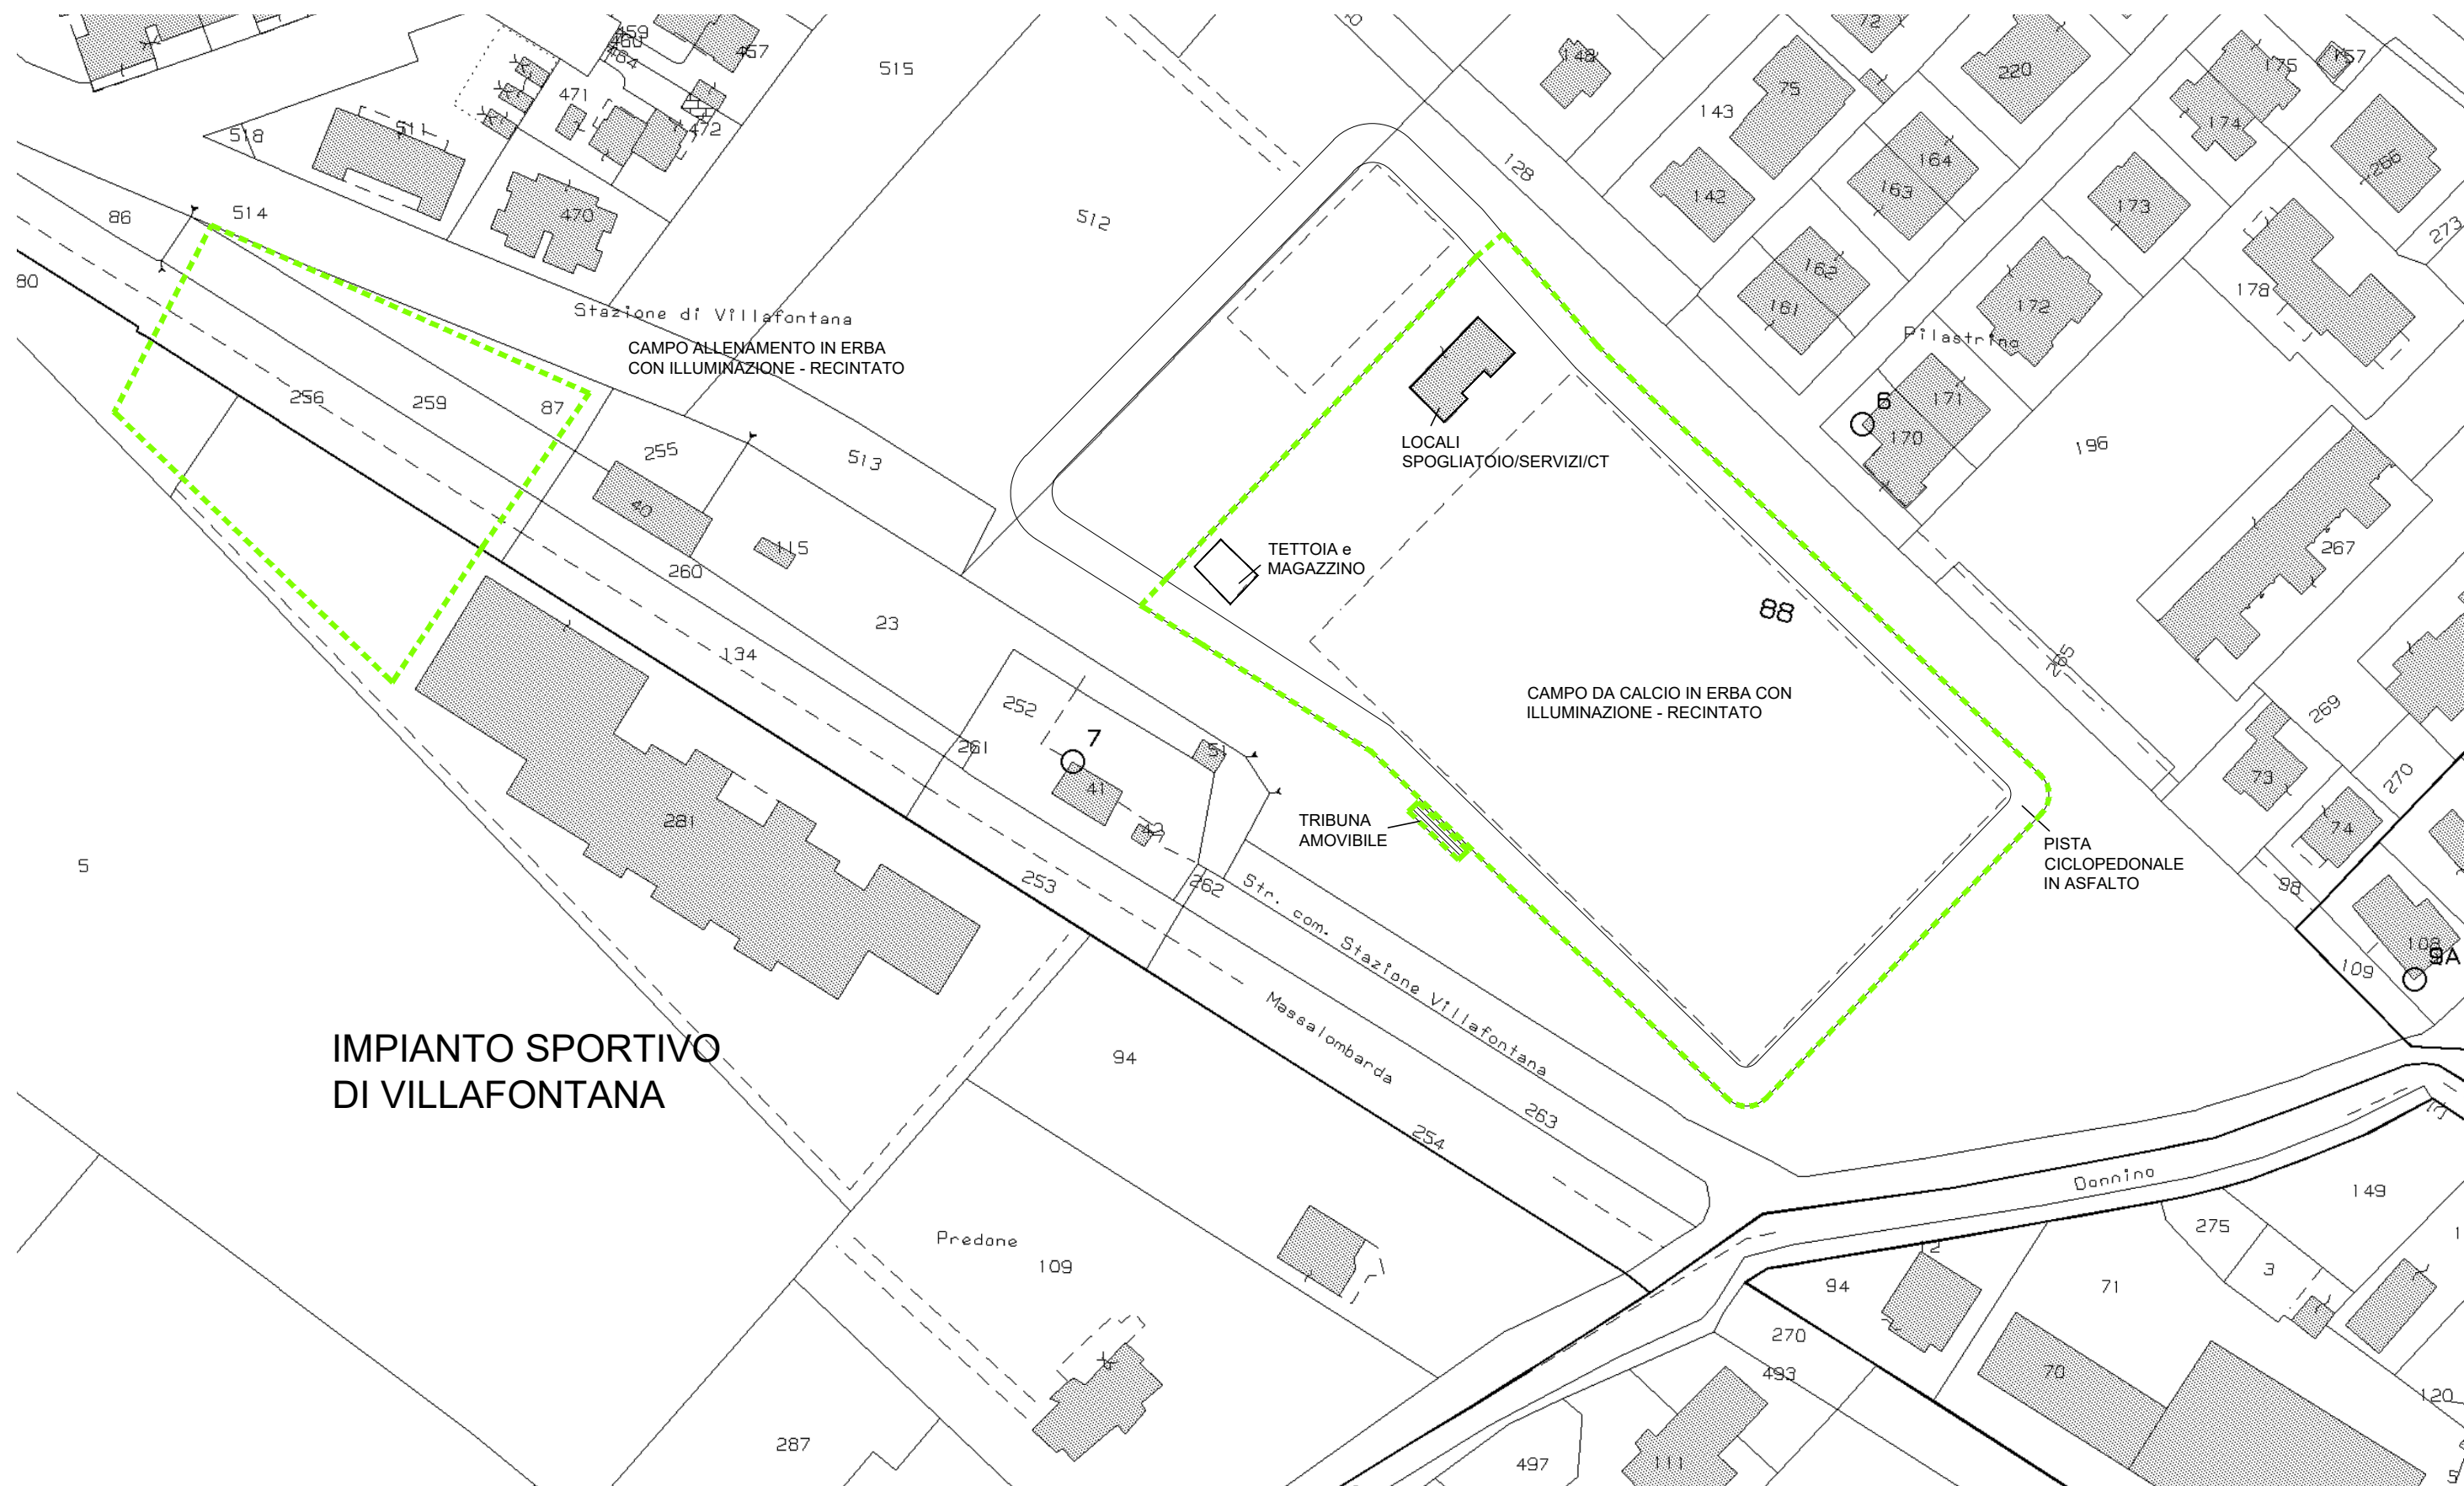

3308

MODULARIO
F. rig. rend. 487

143



MINISTERO DELLE FINANZE
DIREZIONE GENERALE DEL CATASTO E DEI SS.TT.EE.
CATASTO EDILIZIO URBANO (RDL 13-4-1939, n. 652)

MOD. 88 (CE)
LIRE
250

Planimetria di u.i.u. in Comune di MEDICINA via PILASTRINO civ. -

TETTOIA

h. 2.10

h. 2.55

FABB. A

DOCCIA

SPogliATOI

W.C.

W.C.

ARBITRIO

W.C.

W.C.

DOCCIA

SPogliATOI

FABB. B

TENALLI

AMPO

88

CACIO

a

1235

9 SET. 1992

COMUNE DI MEDICINA
PLADIM. CATASTALE 1:2000
FOGLIO 133

ORIENTAMENTO



SCALA DI 1:300

Dichiarazione di N.C. ☒
Denuncia di variazione ☐

Identificativi catastali
F. 133
n. 88 sub. -

Compilata dal TECNICO COMUNALE INCARICATO
(Titolo, cognome e nome)
LAURONI LORENZA

Isritto all'albo de
della provincia di Medicina
data SETT. '92 Firma Lauroni Lorenza

RISERVATO ALL'UFFICIO

Data presentazione: 09/09/1992 - Data: 29/11/2024 - n. T198611 - Richiedente: STRSST67A02D843T
Totale schede: 1 - Formato di acquisizione: A4(210x297) - Formato stampa richiesto: A3(297x420)
Ultima planimetria in atti

10 metri

Catasto dei Fabbricati - Situazione al 29/11/2024 - Comune di MEDICINA (F083) - < Foglio 133 - Particella 88 - Subalterno >
VIA DEL PILASTRINO Piano T